


Bloco 03 - Exames
Planta Baixa
Escala: 1/100

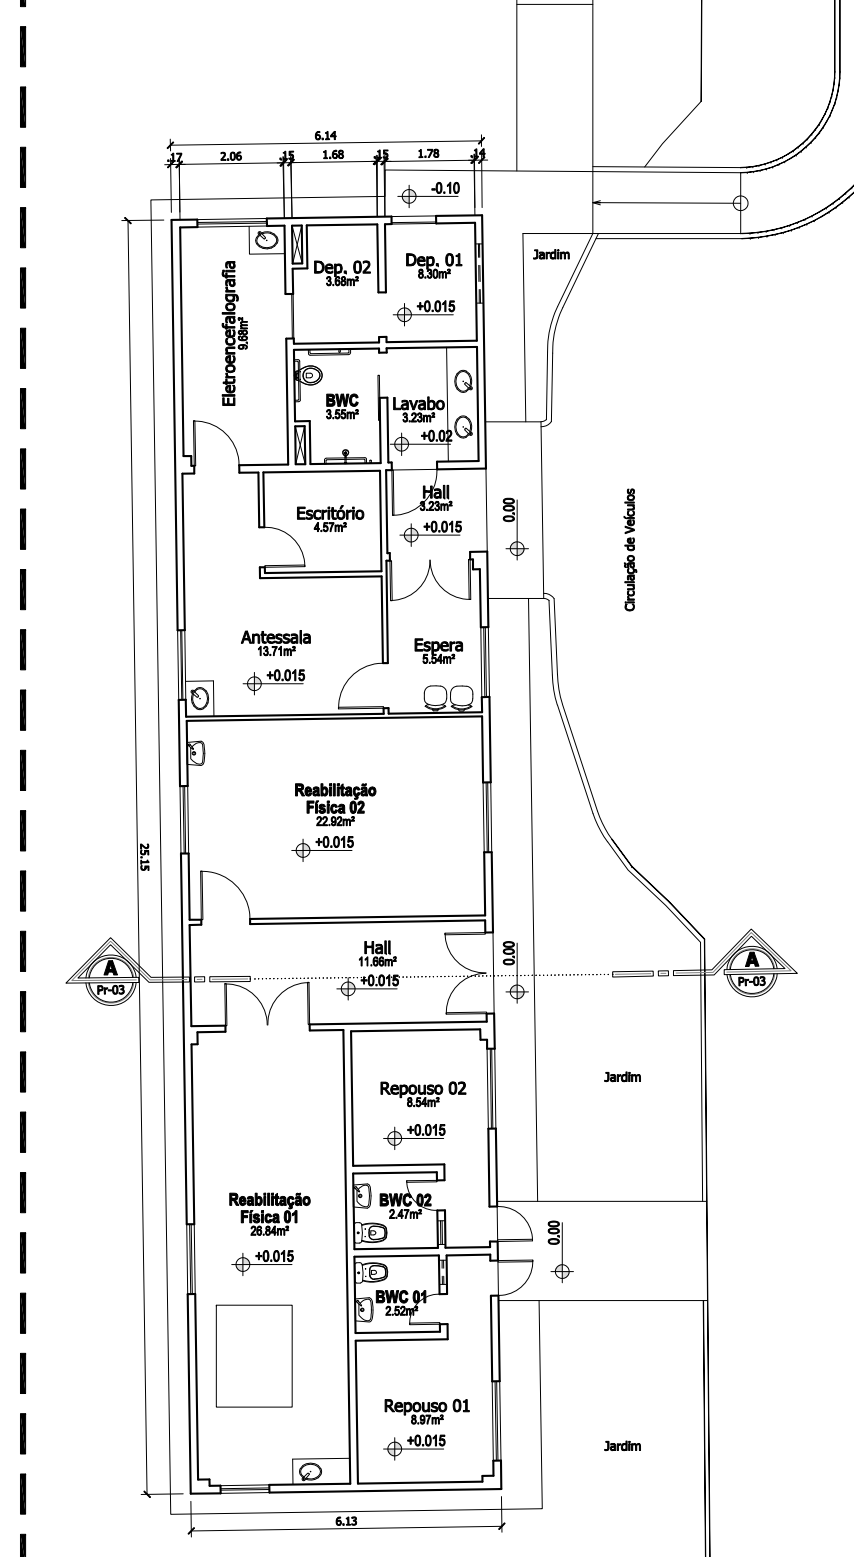

Bloco 02 - Anexo
Planta Baixa
Escala: 1/100

Bloco 04 - Administrativo
Planta Baixa
Escala: 1/100

PROPRIETÁRIO: VIRGINIA LEANDRO - CAU A31431-5

AUTORIA DO LEVANTAMENTO ARQUITETÔNICO: VIRGINIA LEANDRO - CAU A31431-5

PROJETO: LEVANTAMENTO ARQUITETÔNICO

EMPRESAMENTO: CENTRO DE EDUCAÇÃO E PESQUISA EM SAÚDE - ANTA GARIBALDI

LOCALIZAÇÃO: RODOVIA RN-160, KM 1,5, 2010, DISTRITO DE JUNDIAI - MACAIBA/RN

ÁREA DO TERRENO: 32.351,01 m²

PROPRIETÁRIO: INSTITUTO DE ENSINO E PESQUISA ALBERTO SANTOS DUMONT

PROJETO: PLANTAS BAIXAS DOS BLOCOS 02, 03 E 04

CONTEÚDO: AULO

ÁREA DE CONSTRUÇÃO: 1.793,25 m²

ESCALAS: INDICADA

DATA: JULHO/2017

VERSÃO: R02

02/03

Direitos Autorais Reservados - Lei Federal nº 9.610