



PLANTA BAIXA - GUARDA CORPOS
SEGUNDO ANDAR - INELS


Escala 1/50

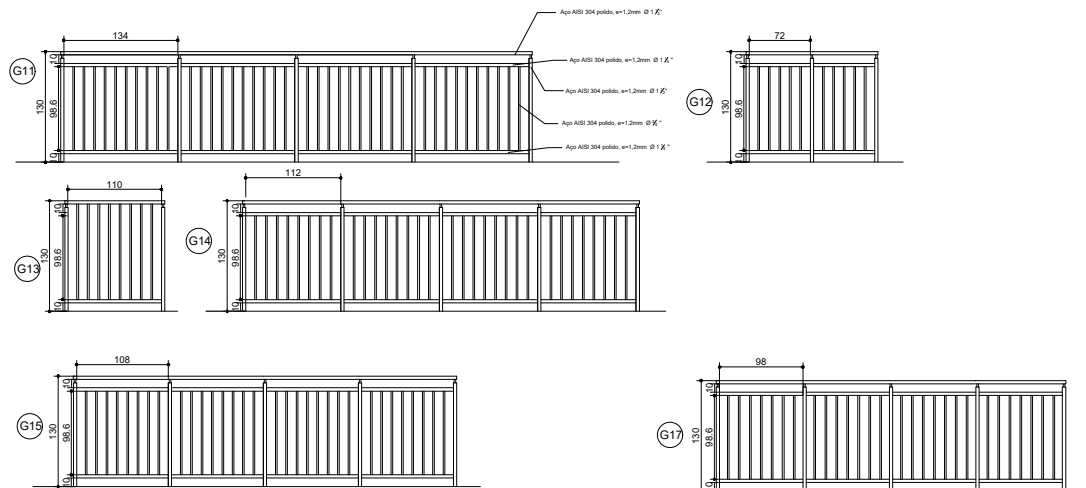









DETALHAMENTO - GUARDA CORPOS
SEGUNDO ANDAR - INELS

Escala 1/15

| Instituto Internacional de Neurociências Edmond e Lily Safra (IIN-ELS) | |  INSTITUTO SANTOS DUMONT ENSINO E PESQUISA |
|--|------------------------------|---|
| <small>Av. Alberto Santos Dumont, 1.560 - Zona Rural / Macaíba - RN, CEP: 59280-00</small> | | |
| Conteúdo: | DETALHAMENTO DE GUARDA CORPO | Ordem serviço: |
| Desenho: | Ana Clara Oliveira | Data: MARÇO/2026 |
| Resp. Técnico: | Joshon R. Maia | Etapa projeto: |
| <small>Direitos autorais reservados. Proibida qualquer modificação ou reprodução no todo ou em parte, sem prévio consentimento dos autores do projeto.</small> | | Prancha: |
| | | 03/03 |

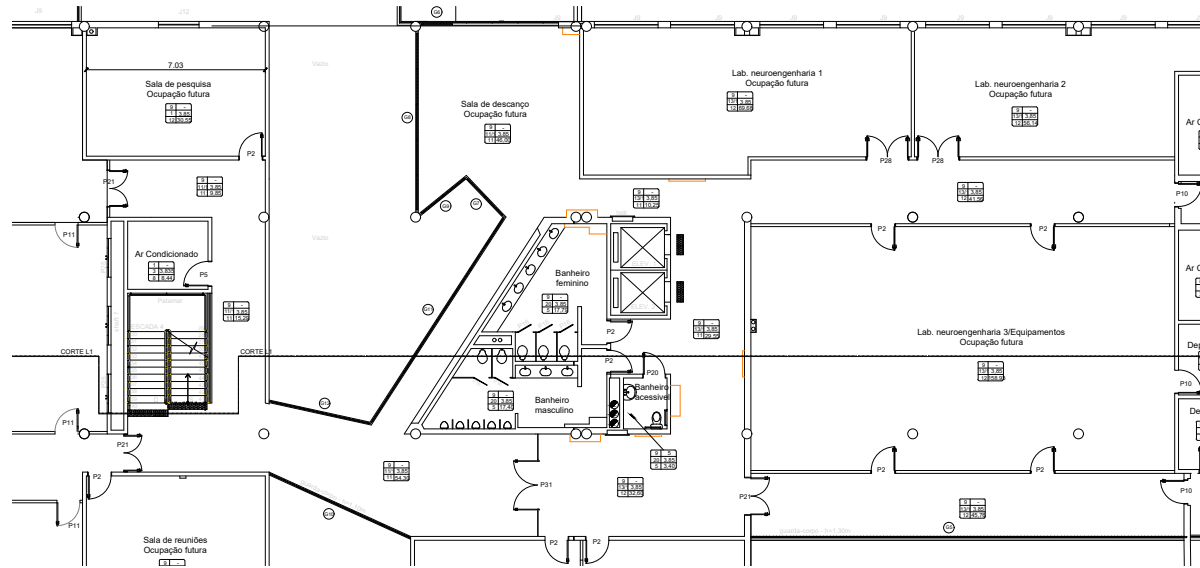


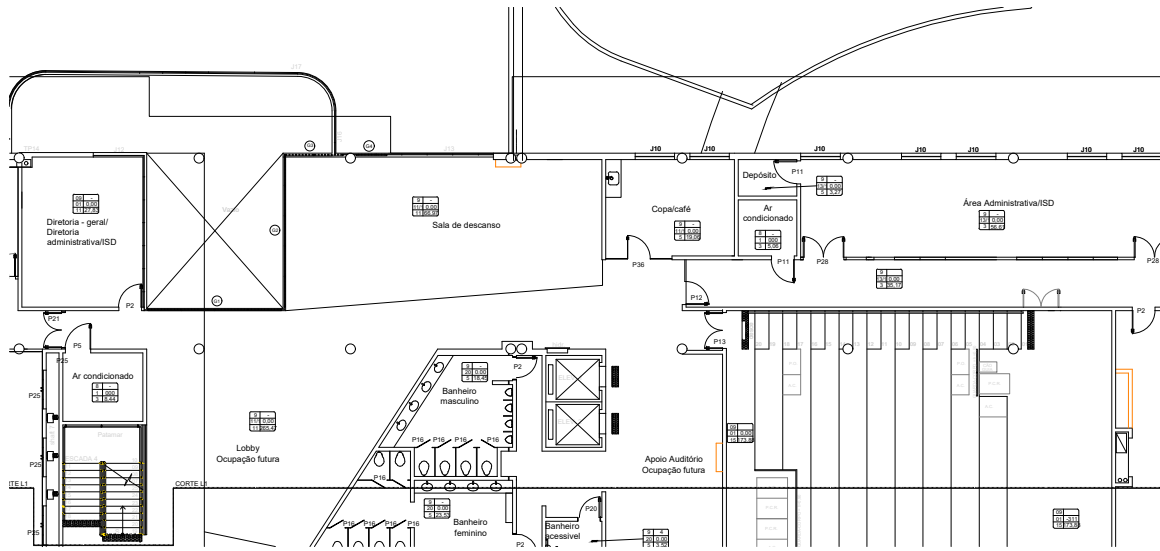
PLANTA BAIXA - GUARDA CORPOS
PRIMEIRO ANDAR. - IINELS
Escala _____ 1/50

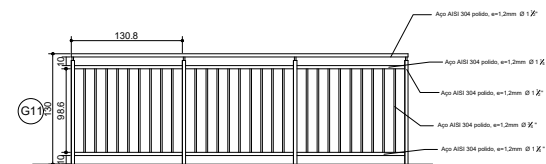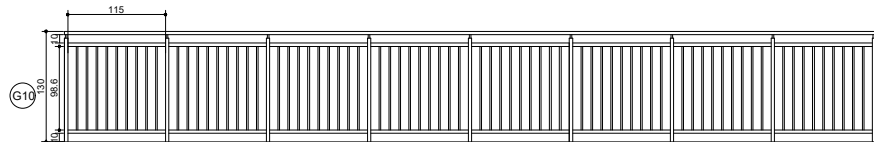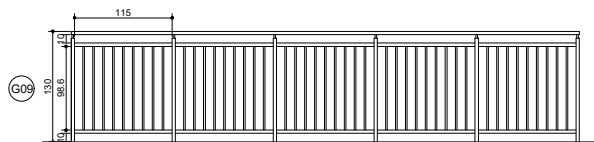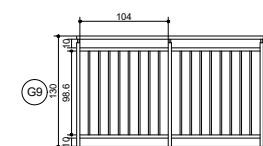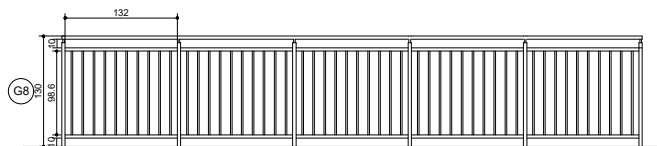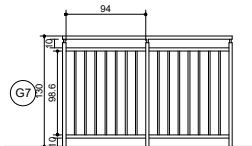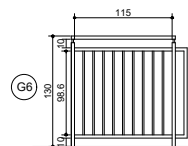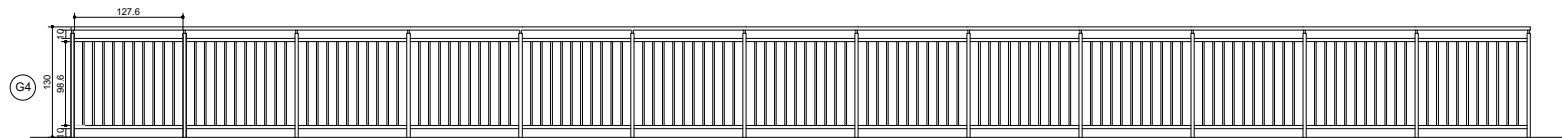

DETALHAMENTO - GUARDA CORPOS
PRIMEIRO ANDAR - IINELS




Escala _____ 1/15

| | | |
|---|------------------------------|--|
| Instituto Internacional de Neurociências Edmond e Lily Safra (IIN-ELS) | |  INSTITUTO SANTOS DUMONT ENSINO E PESQUISA |
| Av. Alberto Santos Dumont, 1.560 - Zona Rural / Macaíba - RN, CEP: 59280-00 | | |
| Conteúdo: | DETALHAMENTO DE GUARDA CORPO | Ordem serviço: |
| Desenho: | Ana Clara Oliveira | Data: |
| Resp. Técnico: | Josbon R. Maia | Etapa projeto: |
| Direitos autorais reservados. Proibida qualquer modificação ou reprodução no todo ou em parte, sem prévio consentimento dos autores do projeto. | | Prancha: |
| | | 02/03 |




PLANTA BAIXA - GUARDA CORPOS
TÉRREO - INELS

Escala 1/50

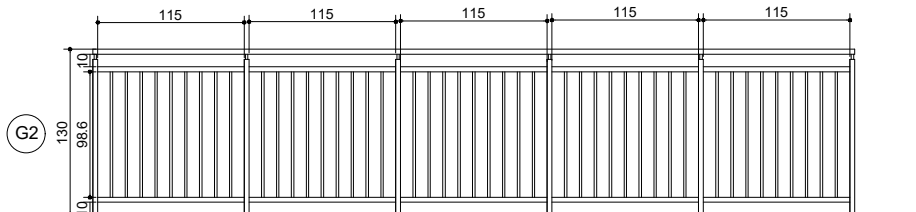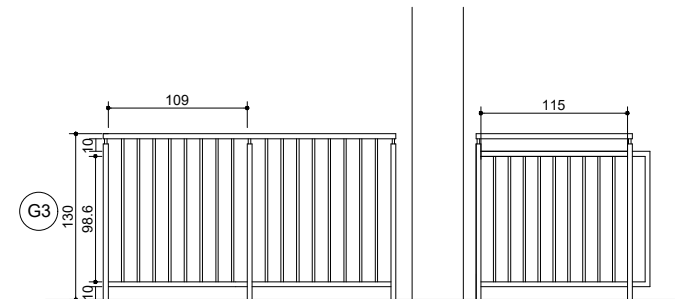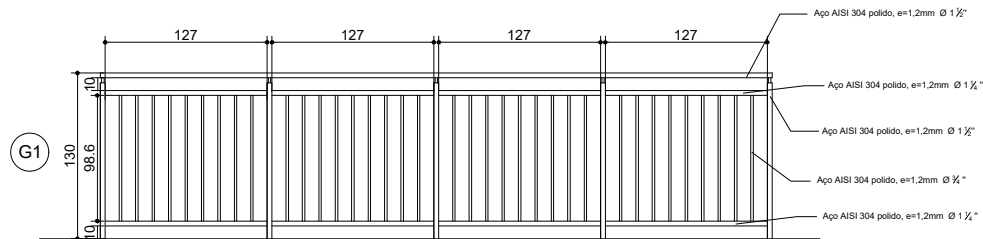

DETALHAMENTO - GUARDA CORPOS
TÉRREO - INELS

Escala 1/10

| | | |
|---|------------------------------|---|
| Instituto Internacional de Neurociências Edmond e Lily Safra (IIN-ELS) | |  |
| Av. Alberto Santos Dumont, 1.560 - Zona Rural / Macaíba - RN, CEP: 59280-00 | | |
| Conteúdo: | DETALHAMENTO DE GUARDA CORPO | Ordem serviço: |
| Desenho: | Ana Clara Oliveira | Data: MARÇO/2026 |
| Resp. Técnico: | Joshon R. Maia | Prancha: |
| Direitos autorais reservados. Proibida qualquer modificação ou reprodução no todo ou em parte, sem prévio consentimento dos autores do projeto. | | 01/03 |