




PLANTA BAIXA EIXO DE LIGAÇÃO 01
Escala 1/75

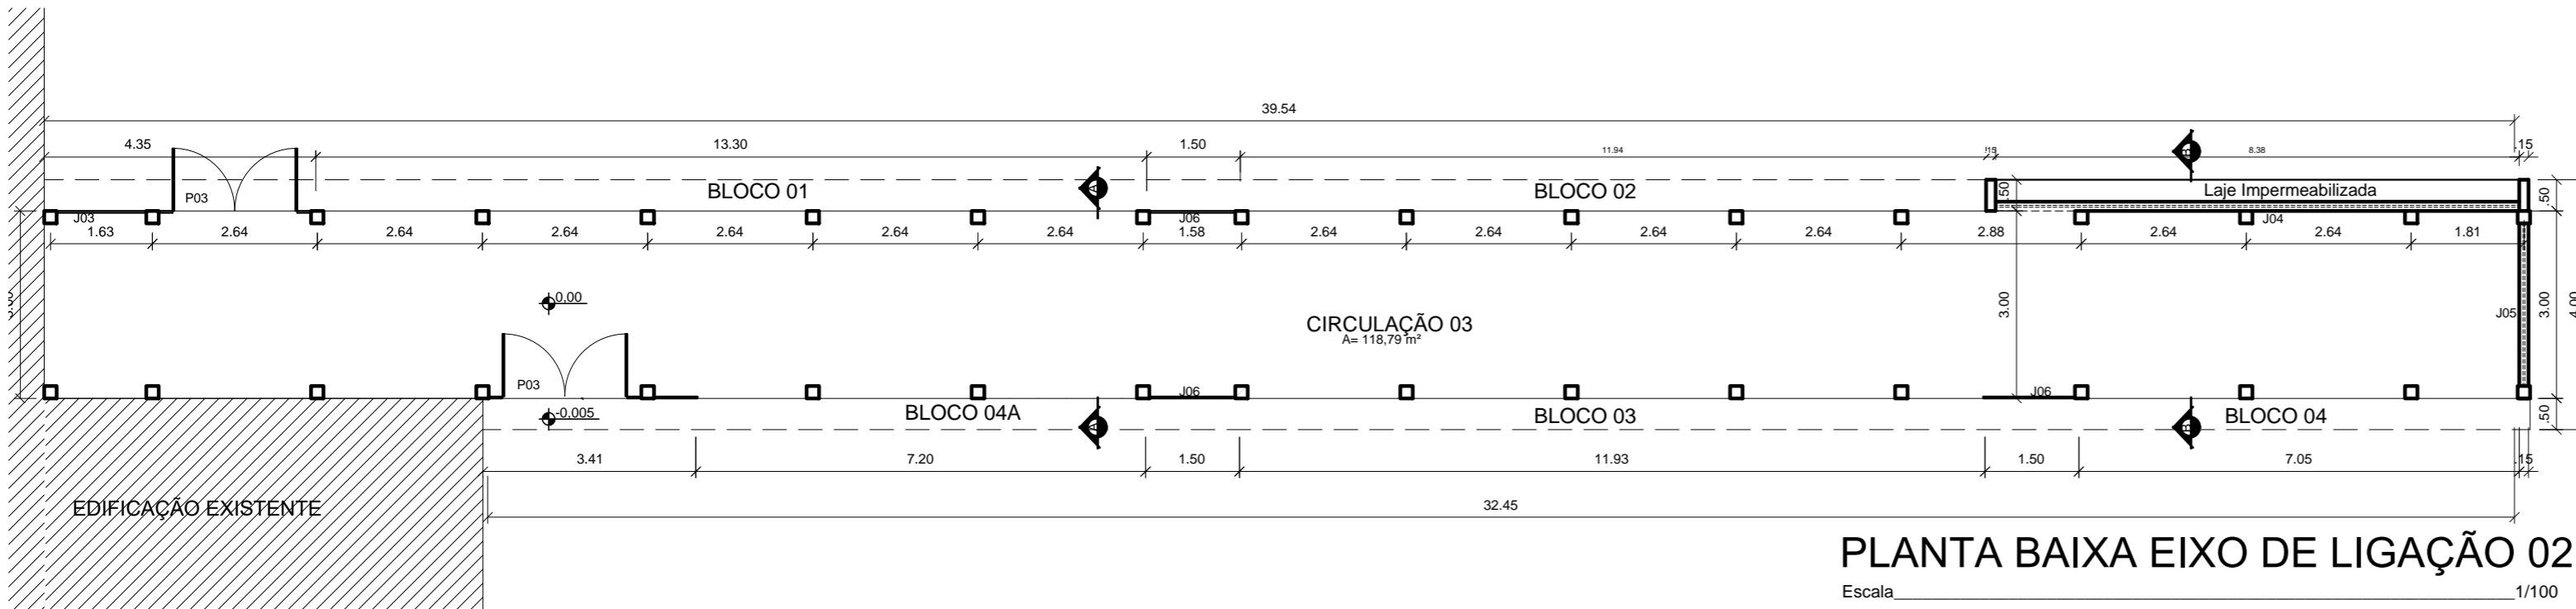

PLANTA BAIXA EIXO DE LIGAÇÃO 02
Escala 1/100

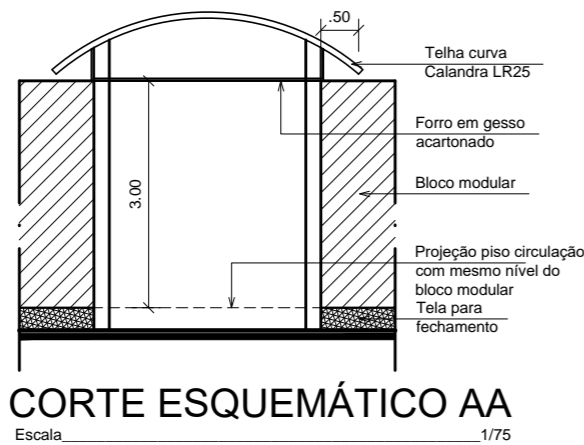

CORTE ESQUEMÁTICO AA
Escala 1/75

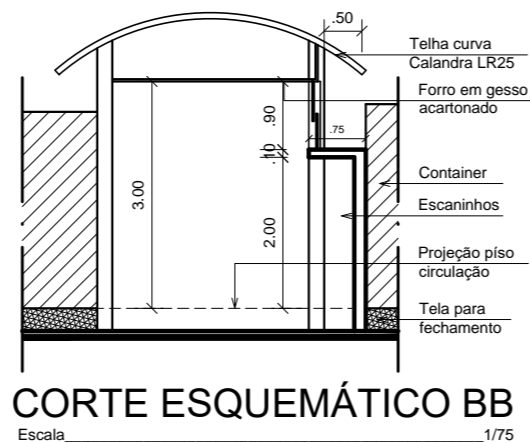

CORTE ESQUEMÁTICO BB
Escala 1/75

CONVENÇÕES

VT - VIDRO TEMPERADO AL - ALUMÍNIO
F - FÓRMICA L - MADEIRA LAMINADA
P - PEITORIL V - VIDRO



EXAUSTÃO MECÂNICA

PORTAS

COD.	DIMENSÕES (L x H)	MAT.	OBS.
P01	(0,97 X 2,10)	AL/V	GIRO / 01 FOLHA
P02	(1,97 X 2,10)	AL/V	GIRO / 02 FOLHAS
P03	(2,00 X 2,10)	AL/V	GIRO / 02 FOLHAS COM VENEZIANA

JANELAS

COD.	DIM. (L x H) x P	MAT.	OBS.
J01	(1,17 X 1,05) X 1,05	AL/V	CORRER/ 02 FOLHAS
J02	(0,40 X 0,40) X 1,80	AL/V	BASCULANTE
J03	(1,43 X 3,00) X 0,00	AL/V	CORRER/ 02 FOLHAS COM VENEZIANA
J04	(8,50 X 0,50) X 1,80	AL/V	BOCA DE LOBO
J05	(2,60 X 0,50) X 1,80	AL/V	BOCA DE LOBO
J06	(1,38 X 3,00) X 0,00	AL/V	CORRER/ 02 FOLHAS COM VENEZIANA
J07	(1,86 X 3,00) X 0,00	AL/V	CORRER/ 02 FOLHAS COM VENEZIANA


VISOR

COD.	DIM. (L x H) x P	MAT.	OBS.
VF01	(3,50 X 1,05) X 1,05	VT	FIXO


RESPONSÁVEL TÉCNICO _____

AUTORAS DO PROJETO _____
CLÁUDIA FERREIRA DE QUEIROZ SEREJO
CAU: A13812-6

PROPRIETÁRIO DO PROJETO _____

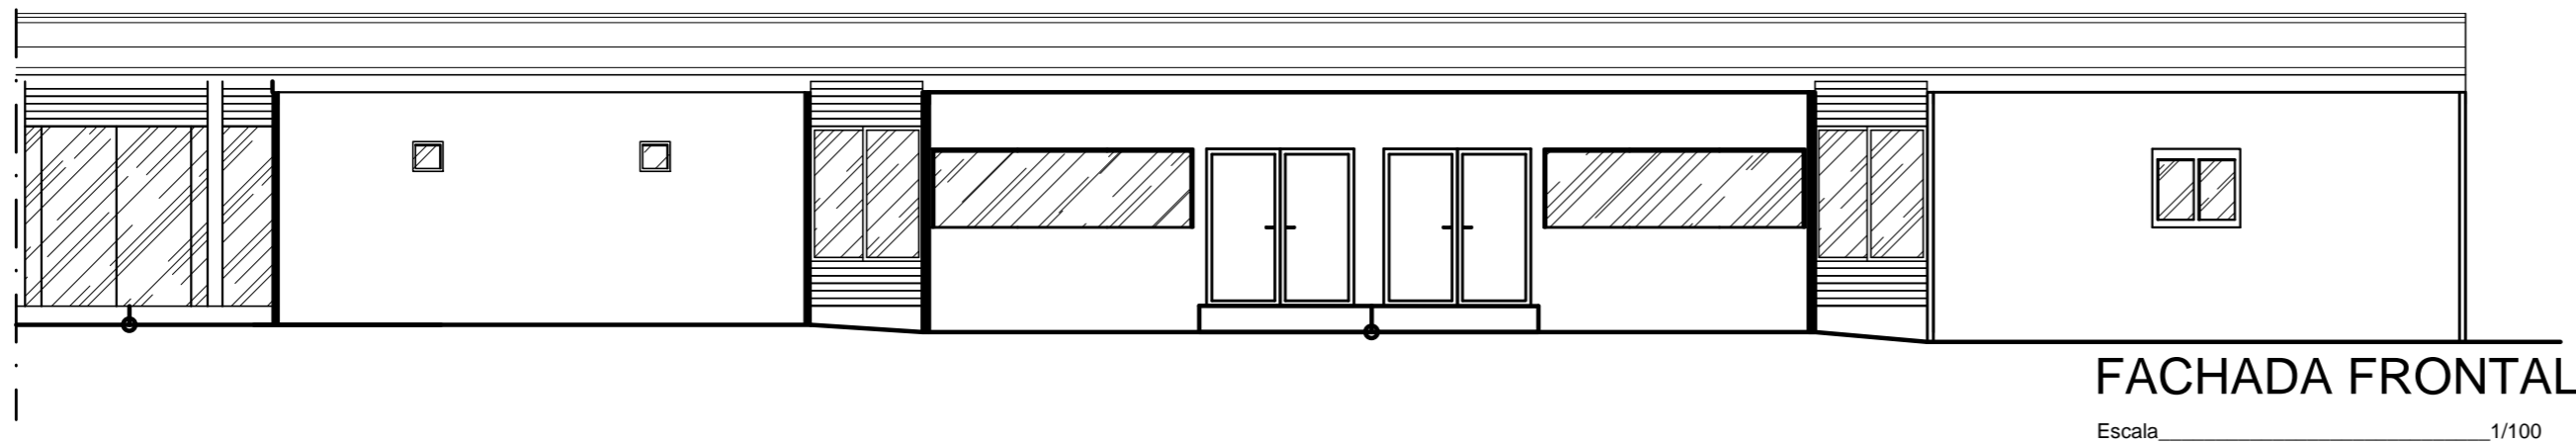

FACHADA FRONTAL
Escala 1/100

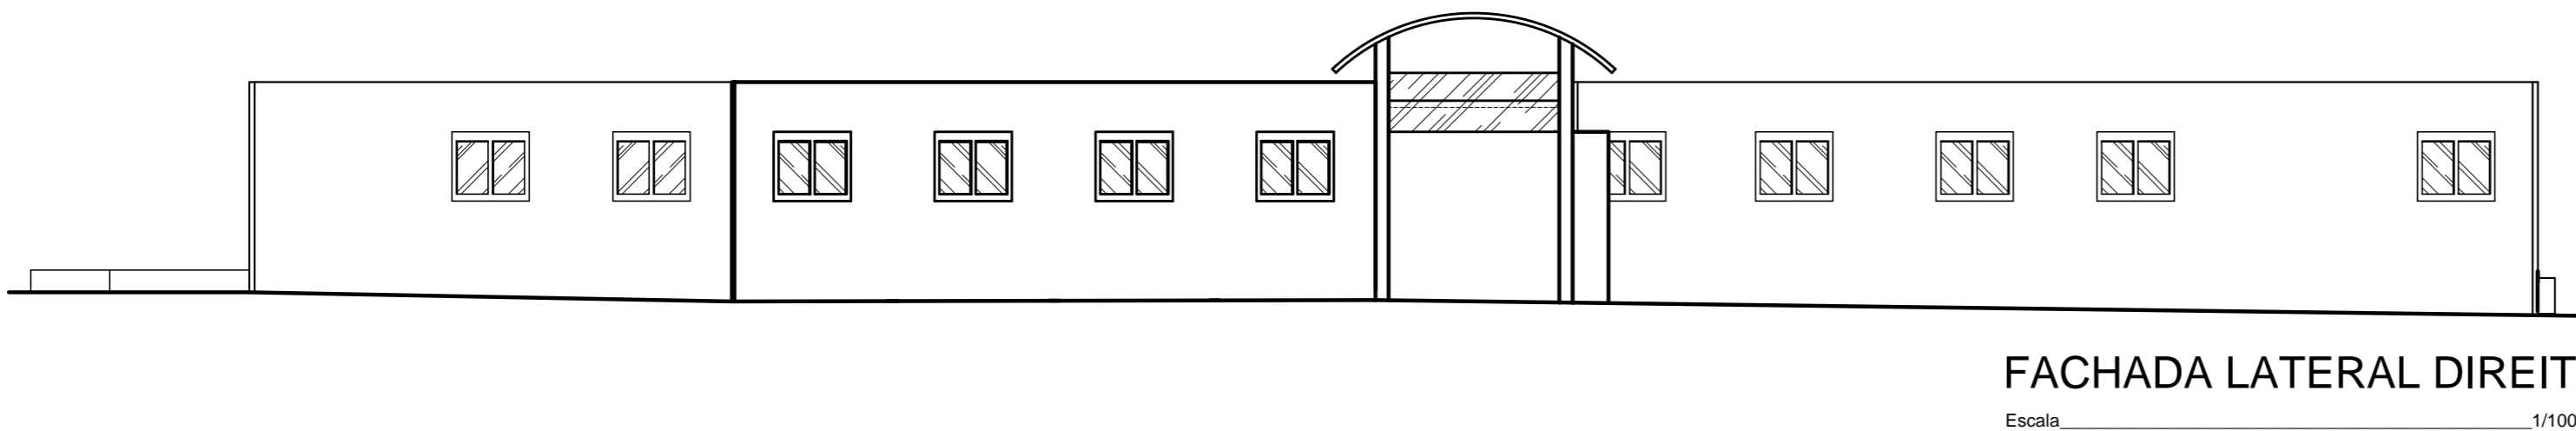

FACHADA LATERAL DIREITA
Escala 1/100

a2 arquitetura
Projetos arquitetônicos e ambientação de interiores
Rua Olinto Meira, 1073 Barro vermelho Natal/RN
a2@a2arquiteturarnatal.com.br 0**84 3222-2065

PROJETO PRÉ-EXECUTIVO DE ARQUITETURA/AMPLIAÇÃO

ENDEREÇO: RODOVIA RN 160,2010-ARAÇA. MACAÍBA/RN

PROPRIETÁRIO: CENTRO DE EDUCAÇÃO E PESQUISA ANITA GARIBALDI

AUTORES DO PROJETO: CLÁUDIA FERREIRA DE QUEIROZ SEREJO

CO-AUTORIA: -

CONTEÚDO: EIXO DE LIGAÇÃO 01 E 02, CORTES ESQUEMÁTICOS E FACHADAS	PRANCHA
REVISÃO: -	ÁREA CONSTRUÍDA: 906,63
DESENHISTA: IZABEL MEDEIROS	ÁREA TERRENO: 32.500,00 m²
ARQUIVO: Planta baixa blocos.dwg	DATA: JUNHO/2016