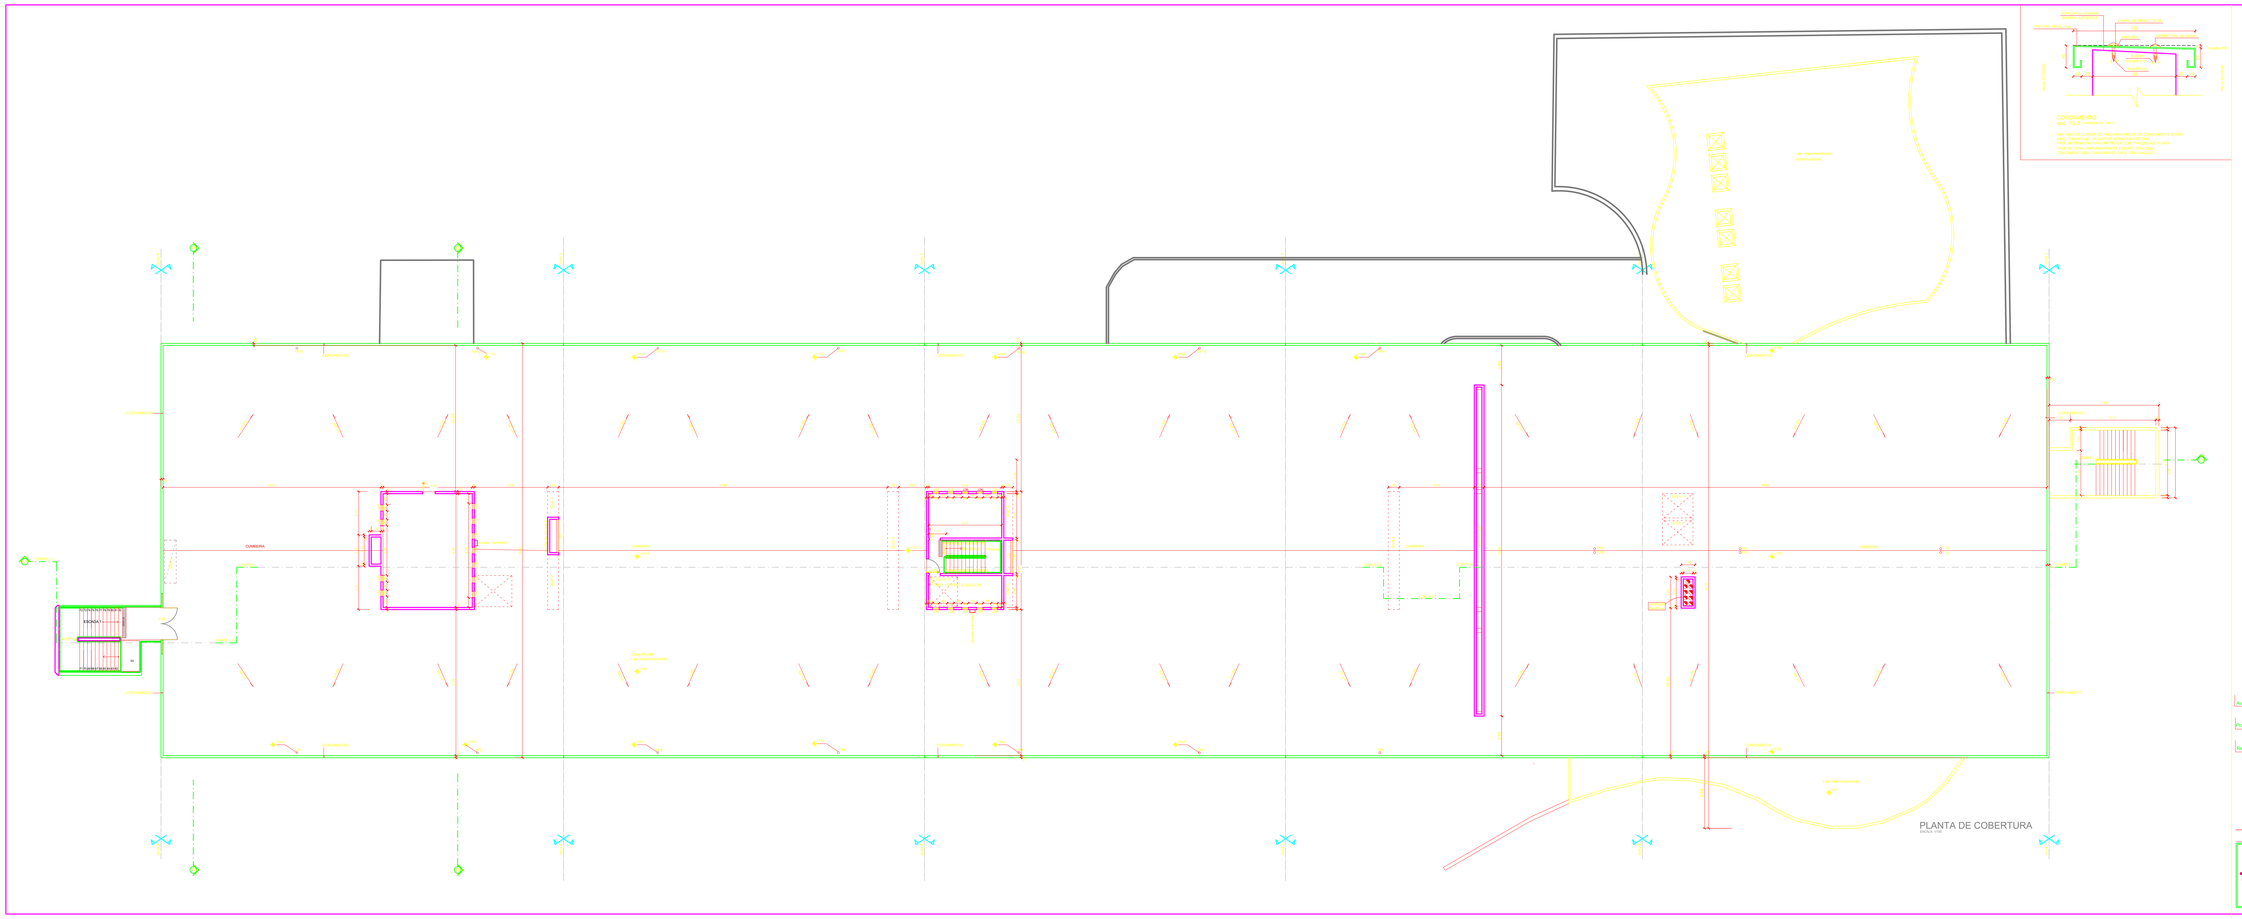
CALÇADA DE CIMENTO QUEIMADO
CONCRETO
CALÇADA DE CIMENTO QUEIMADO
CONCRETO
CONCRETO
CONCRET