

PLANTA DE REFORMA
 Oficina ortopédica - 2º andar - IINELS

Escala: 1:50

PORTAS				JANELAS			
COD.	DIM. (H x L)	MAT.	OBS.	COD.	DIM. (H x L)	MAT.	OBS.
P1	210 X 80	MVV	1 FL. ADOTAR PADRÃO DIVISÓRIA / VISOR	J1	150 X 250	A	2 FLS. CORRER
P2	210 X 100	A	1 FL. COM ISOLAMENTO ACUSTICO	J2	150 X 150	A	1 FL. FIXA VENEZIANA
P3	200 X 152	A	2 FLS. MOVÉIS, VENEZIANA COM TELA				
P4	285 X 180	M	2 FLS. ADOTAR PADRÃO DIVISÓRIA				
P5	210 X 160	MVV	2 FLS. ADOTAR PADRÃO DIVISÓRIA/VISOR				
P6	210 X 090	M	1 FL.				
PE	210 X 100	-	PORTA CORTA FOGO				

CONVENÇÕES:

- A - ALUMÍNIO
- M - MADEIRA
- V - VIDRO
- VT - VIDRO TEMPERADO
- F - FERRO
- P - PEITORIL
- CM - CHAPA METÁLICA PERFURADA
- CO - CONCRETO

MATERIAL DE ACABAMENTO

- telô 0/000
- p parede 0/000
- piso 0/000
- nível
- M2

■ A CONSTRUIR
■ A DEMOLIR

QUADRO DE ÁREAS	
PAVIMENTO	ÁREA
Subsolo	3.960,59 m ²
Térreo	2.711,04 m ²
1º Pavimento	2.819,74 m ²
2º Pavimento	3.227,74 m ²
ÁREA TOTAL CONSTRUIDA = 12.719,11 m ²	

LÉGENDA	
■	PARDE DRYWALL ST A CONSTRUIR
■	PARDE DRYWALL RU A CONSTRUIR
■	PARDE A DEMOLIR
■	PARDE EXISTENTE A DEMOLIR E A RECONSTRUIR EM GRYWALL R

ITEM	MATERIAIS DE ACABAMENTO
1	REBOCO - PINTURA ACRILICA
2	PINTURA EPOXI
3	REV. CERÂMICO 60x60cm, PISO AO TETO
4	FORRO REBAIXADO/PINTURA PVA
5	DIVISÓRIA DRY WALL
6	REV. CERÂMICO 34x34cm, PISO AO TETO
7	PISO EPOXI AUTONIVELANTE

O PROPRIETÁRIO: INSTITUTO DE ENSINO E PESQUISA ALBERTO SANTOS DUMONT

O AUTOR DO PROJETO: JOSSON ROSSIEN MAIA DE OLIVEIRA

O RESPONSÁVEL PELA EXECUÇÃO DA OBRA: _____

PROJETO: _____

TÍTULO: PROJETO DE REFORMA PARA OFICINA ORTOPÉDICA

LOCALIZAÇÃO: MACAIBA/RN

PROPRIETÁRIO: INSTITUTO DE ENSINO E PESQUISA ALBERTO SANTOS DUMONT

DESENHO: _____

ESCALA: 1/50

DATA: ABRIL/2022


Nº CONTRATO: _____

VERSÃO: V0 ANTEPROJETO

PRANCHA: _____

ASSUNTO: ESPECIFICAÇÕES PISOS E PAREDES - REFORMA OFICINA ORTOPÉDICA

01/03

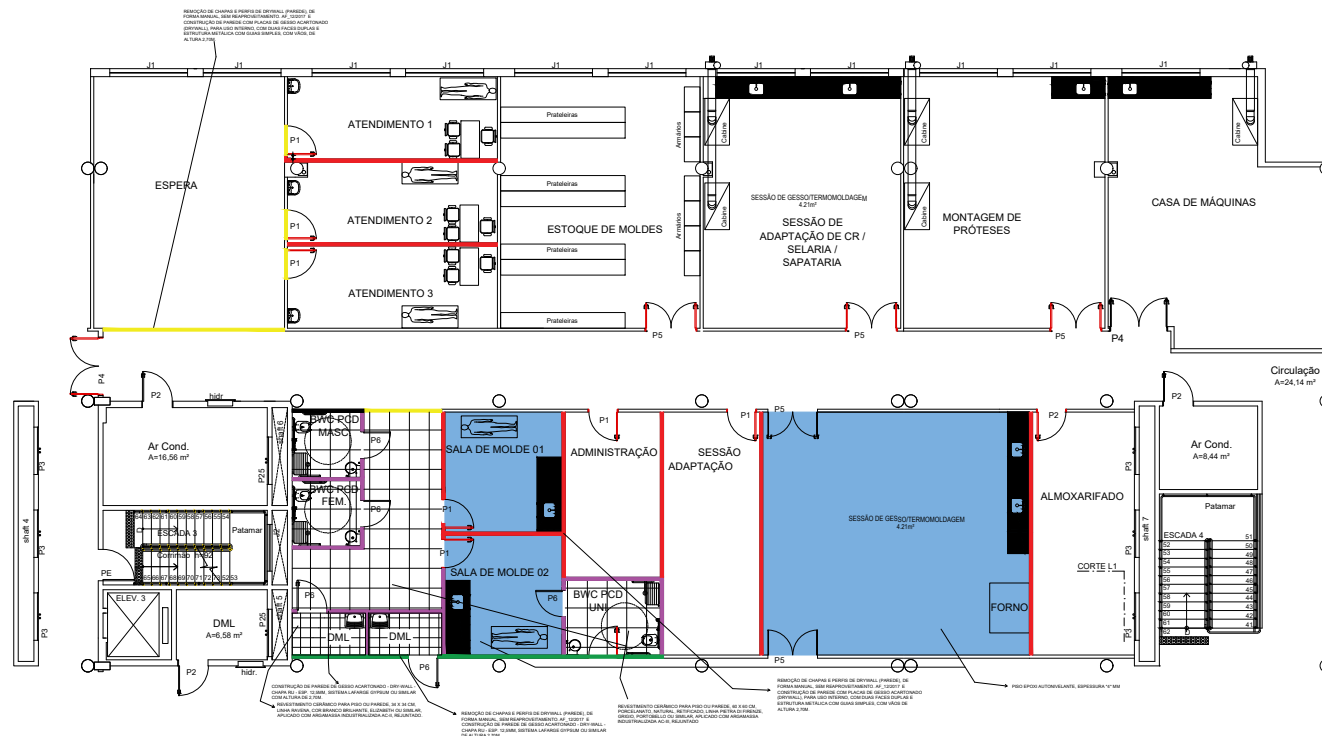

LEGENDA

- PAREDE DRYWALL ST A CONSTRUIR
- PAREDE DRYWALL RU A CONSTRUIR
- PAREDE A DEMOLIR
- PAREDE EXISTENTES A DEMOLIR E A RECONSTRUIR EM DRYWALL RU

QUANTITATIVO DE PAREDES E TETO PARA PINTURA

PINTURA EPÓXI - AMBIENTE 2,00m			
AMBIENTE	ÁREA BRUTA	DESCONTOS	ÁREA LÍQUIDA
ATENDIMENTO 01	48,79m²	9,94m²	38,29m²
ATENDIMENTO 02	48,82m²	2,04m²	46,48m²
ATENDIMENTO 03	48,78m²	2,04m²	46,74m²
ESTOQUE DE MOLDES	75,24m²	11,44m²	63,80m²
SESSÃO DE ADAPTAÇÃO DE CRISELA/SAPATARIA	74,93m²	11,53m²	63,40m²
MONTAGEM DE PRÓTESES	70,56m²	11,53m²	64,03m²
SALA DE MÁQUINAS	60,94m²	7,79m²	53,15m²
SALA DE MOLDE 01	39,62m²	2,04m²	37,58m²
SALA DE MOLDE 02	39,62m²	4,07m²	35,55m²
ADMINISTRAÇÃO	38,22m²	2,04m²	36,18m²
SESSÃO DE ADAPTAÇÃO DE CR	66,07m²	2,04m²	64,39m²
SESSÃO DE GESTÃO/TERMOLOGIA	85,07m²	7,89m²	77,19m²
ALMOXARIFADO	57,67m²	2,04m²	55,68m²
ÁREA LÍQUIDA TOTAL PARA PINTURA EPÓXI			673,95m²
PINTURA PVA - AMBIENTE 2,00m			
AMBIENTE	ÁREA BRUTA	DESCONTOS	ÁREA LÍQUIDA
ESPERA	57,88m²	6,11m²	51,77m²
CIRCULAÇÃO 01	183,82m²	23,79m²	160,23m²
CIRCULAÇÃO 02	93,29m²	18,19m²	75,09m²
ÁREA LÍQUIDA TOTAL PARA PINTURA PVA			236,89m²
PINTURA PVA - TETO		ÁREA DE ABRANGÊNCIA	
AMBIENTE		83,81m	
CIRCULAÇÃO 01		28,81m	
CIRCULAÇÃO 02		28,81m	
ESPERA		59,09m	
ATENDIMENTO 01		17,81m	
ATENDIMENTO 02		17,79m	
ESTOQUE DE PRÓTESES		37,94m	
SESSÃO DE ADAPTAÇÃO DE CRISELA/SAPATARIA		51,19m	
MONTAGEM DE PRÓTESES		52,16m	
SALA DE MÁQUINAS		53,09m	
SALA DE MOLDE 01		14,50m	
SALA DE MOLDE 02		14,50m	
ADMINISTRAÇÃO		16,19m	
SESSÃO DE ADAPTAÇÃO DE CR		34,14m	
SESSÃO DE GESTÃO/TERMOLOGIA		66,72m	
MONTAGEM DE PRÓTESES		25,64m	
ALMOXARIFADO		6,34m	
D.M. - 2 unidades		4,61m	
BANHEIRO ADAPTADO 01		4,91m	
BANHEIRO ADAPTADO 02		4,91m	
BANHEIRO ADAPTADO 03		7,29m	
ÁREA TOTAL		600,20m	

ESPECIFICAÇÕES PISOS E PAREDES
 Oficina ortopédica - 2º andar - IINELS

O PROPRIETÁRIO: INSTITUTO DE ENSINO E PESQUISA ALBERTO SANTOS DUIMONT

O AUTOR DO PROJETO: JOSSON ROSSINI MAIA DE OLIVEIRA

O RESPONSÁVEL PELA EXECUÇÃO DA OBRA:

PROJETO:

TÍTULO: PROJETO DE REFORMA PARA OFICINA ORTOPÉDICA


LOCALIZAÇÃO: MACAIBA/RN

PROPRIETÁRIO: INSTITUTO DE ENSINO E PESQUISA ALBERTO SANTOS DUIMONT


DESENHO:

ESCALA: 1/50 DATA: ABRIL/ 2022 Nº CONTRATO: VERSÃO: VO ANTEPROJETO PRANCHA: 02/03

ASSUNTO: ESPECIFICAÇÕES PISOS E PAREDES - REFORMA OFICINA ORTOPÉDICA

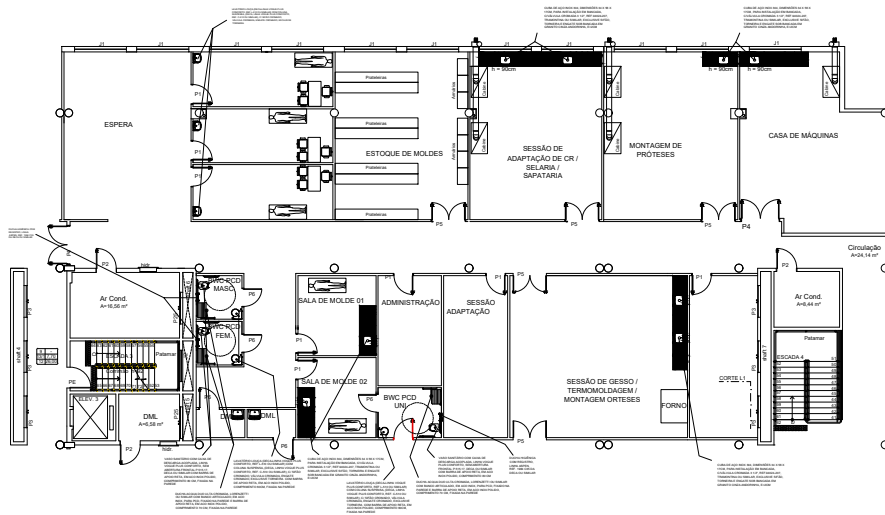

PROJETO COM ESPECIFICAÇÕES
 Oficina ortopédica - 2º andar - IINELS
 Escala _____ 1/75

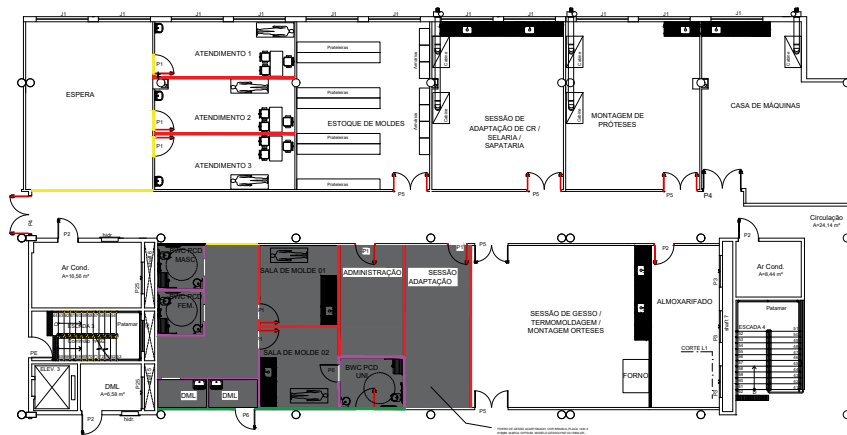

PROJETO COM ESPECIFICAÇÕES
 Oficina ortopédica - 2º andar - IINELS
 Escala _____ 1/75

O PROPRIETÁRIO: INSTITUTO DE ENSINO E PESQUISA ALBERTO SANTOS DUMONT

O AUTOR DO PROJETO: JOSSON ROSSINI MAIA DE OLIVEIRA

O RESPONSÁVEL PELA EXECUÇÃO DA OBRA: _____

PROJETO: _____

TÍTULO:
 PROJETO DE REFORMA PARA OFICINA ORTOPÉDICA

LOCALIZAÇÃO:
 MACAIBA/RN

PROPRIETÁRIO:
 INSTITUTO DE ENSINO E PESQUISA ALBERTO SANTOS DUMONT

DESENHO:

ESCALA: 1/75 DATA: ABRIL/ 2022 Nº CONTRATO: _____ VERSÃO: V0 ANTEPROJETO PRANCHA: _____

ASSUNTO:
 ESPECIFICAÇÕES LAYOUT - REFORMA OFICINA ORTOPÉDICA