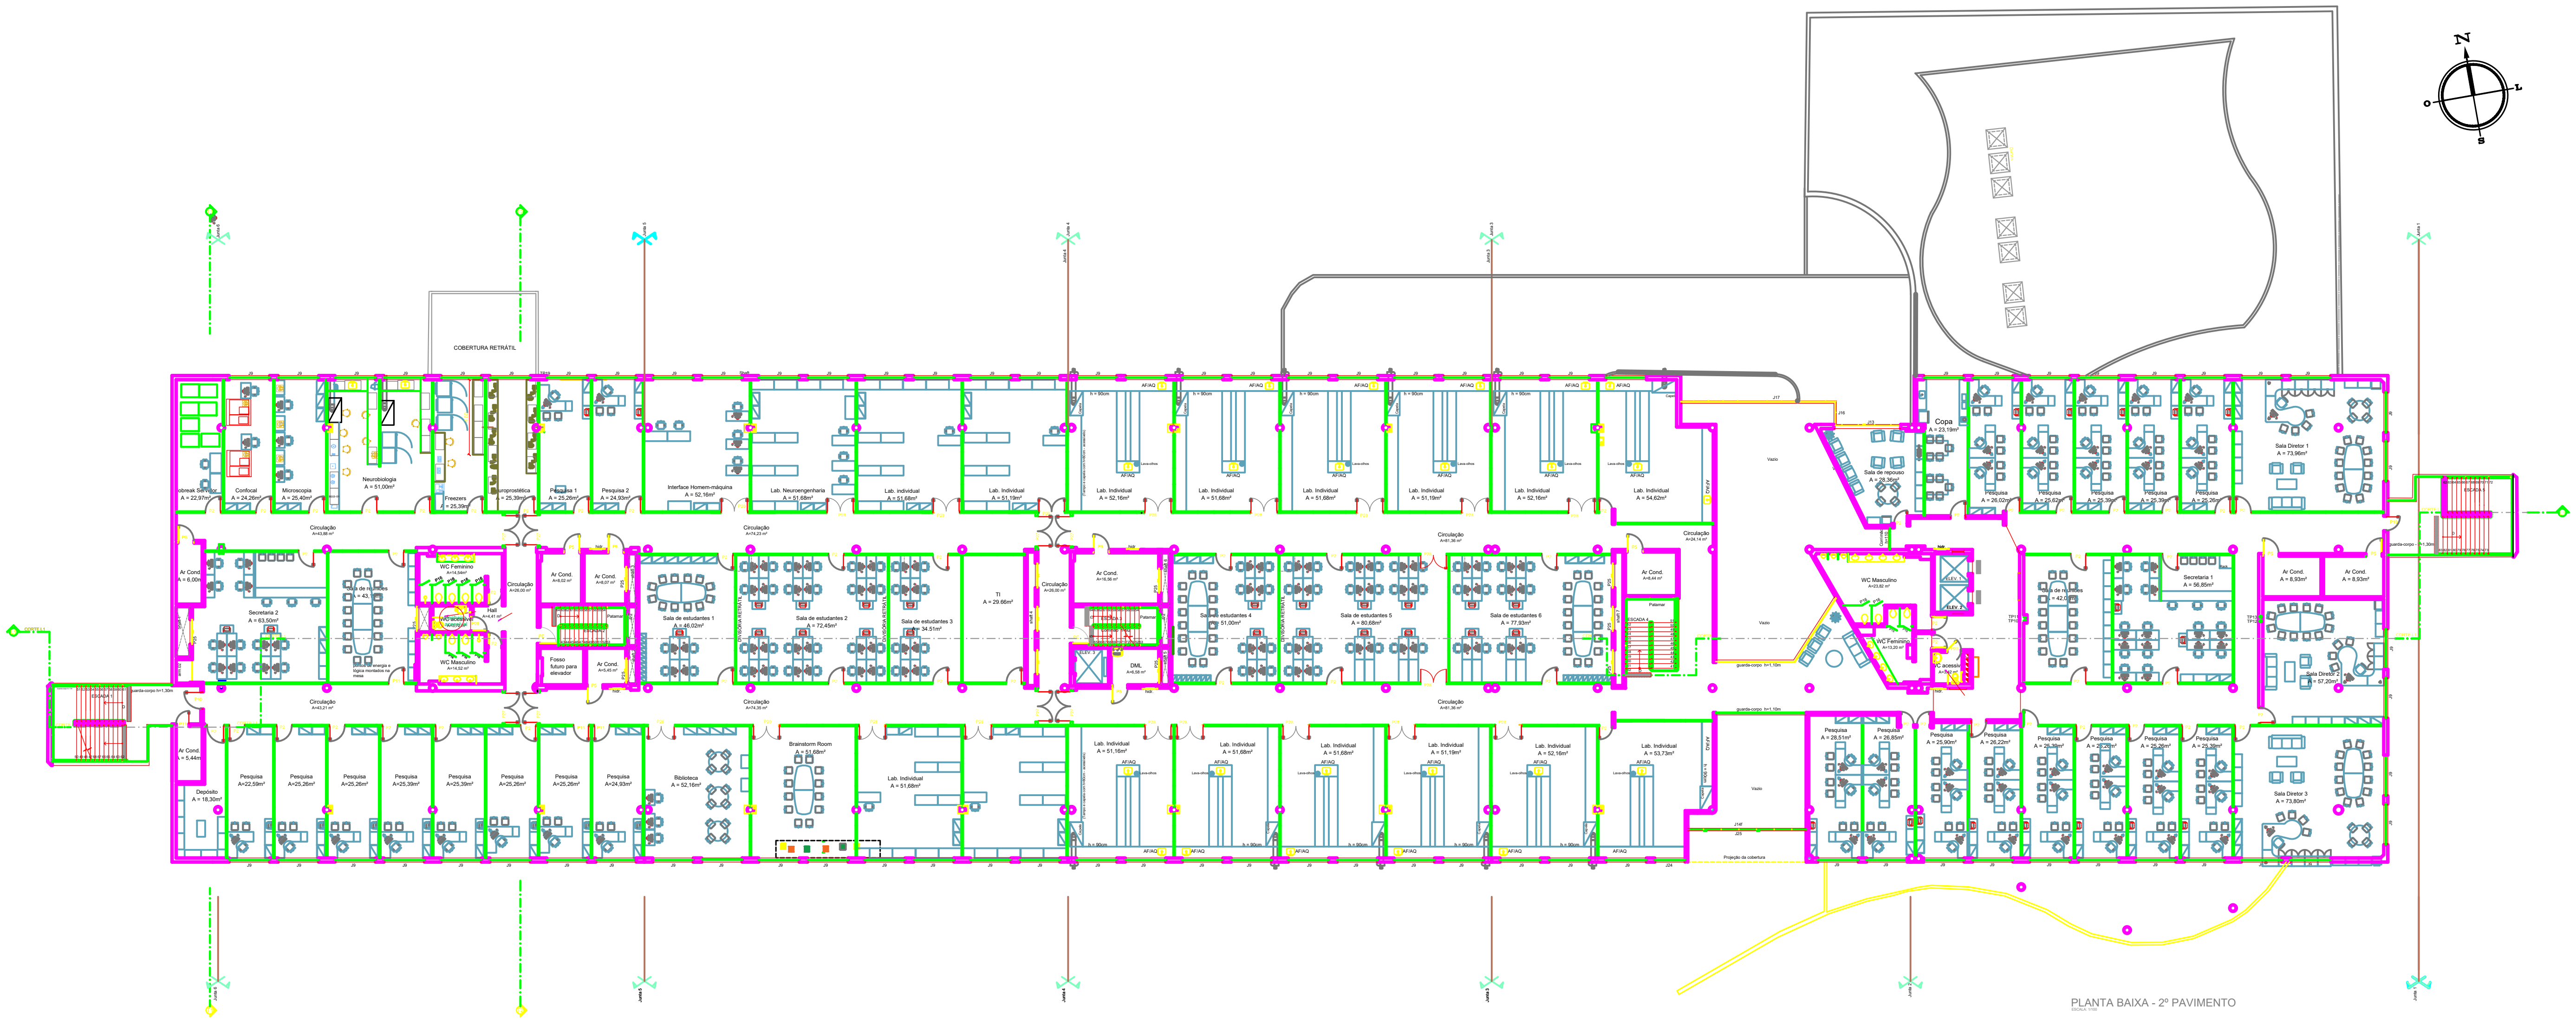

PLANTA BAIXA - 2º PAVIMENTO

ESCALA: 1/100

PORTAS				JANELAS			
COD.	DIM. (H x L)	MAT.	OBS.	COD.	DIM. (H x L)	MAT.	OBS.
P1	210 X 140	A	2 FLS.	J1	100 X 100	A/V	PASSA - PRATOS - 1 FL. GUILHOTINA
P2	210 X 80	M/V	1 FL. ADOTAR PADRÃO DIVISÓRIA / VISOR	J2a	417 X 230	VT	FLS. FIXAS CONJ. COM P3
P3	210 X 110	M	1 FL. - INSTALAR BARRA ANTIPÂNICO	J2b	532 X 230	VT	FLS. FIXAS CONJ. COM P3
P4	210 X 80	A	1 FL.	J3	168 X 80	VT	1 FL. FIXA INTERNA
P5	210 X100	A	1 FL. COM ISOLAMENTO ACÚSTICO	J4	230 X 1415	VT	14 FLS. FIXAS CONJ. COM P6
P6	230 X 265	VT	2 FLS. MÓVEIS, 2 FLS. FIXAS, BANDEIRA, CONJ. C/ J4	J6a	60 X 470	A	4 FLS. CORRER
P7	230 X 180	VT	2 FLS. MÓVEIS, BANDEIRA FIXA, CONJ. COM J5	J6b	60 X 210	A	1 FL. PROJETANTES - POÇO INGLÊS
P8	210 X 287,5	A	1 FL. MÓVEL, 1 FL. FIXA VENEZIANA COM TELA	J6c	60 X 315	A	1 FL. PROJETANTES - POÇO INGLÊS
P9	210 X 160	A	2 FLS. MÓVEIS VENEZIANAS	J6d	60 X 372.5	A	4 FLS. PROJETANTES - POÇO INGLÊS C/ TELA
P10	210 X 90	A/V	1 FL.	J7	60 X 255	A	1 FL. FIXA VENEZIANA COM TELA
P11	210 X 90	M/V	ADOTAM PADRÕES DAS DIVISÓRIAS / VISOR	J8	VARI. X 250	A	1 FL. FIXA VENEZIANA SEMI-CIRCULAR
P12	265 X 175	A	1 FL. MÓVEL, 1FL FIXA , BAND. FIXA - INST. BARRA ANTIPÂNICO	J9	150 X 250	A	2 FLS. CORRER
P13	265 X 140	A	2 FLS. MÓVEIS, BANDEIRA FIXA. AUDITÓRIO COM BARRA ANTIPÂNICO	J10	155 X 172	A	2 FLS. CORRER
P14	210 X 100	F	1 FL. CONJ. COM P14 A	J11	150 X 152	A	2 FLS. CORRER
P14 A	210 X 1365	F	QUADRO FERRO C/ TELA FIXA CONJ. P14 - 4 PARTES	J12	250 X 200	A	2 FLS. CORRER
P15	265 X 430	VT	2 FLS. MÓVEIS COM BANDEIRA, CONJ. COM J7	J13	250 X 400	VT	8 FLS. FIXAS CONJ. COM P24
P16	180 X 60	M	BOX	J14a	100 X 265	VT	5 FLS. FIXAS, CONJ. COM J15
P16a	180 X 80	M	BOX	J14b	235 X 265	VT	5 FLS. FIXAS, CONJ. COM J15
P17	265 X 230	VT	2 FLS. MÓVEIS, 2 FLS. FIXAS, BANDEIRA	J14c	110 X 280	VT	5 FLS. FIXAS, CONJ. COM J15
P17 A	265 X 402	VT	2 FLS. MÓVEIS, 2 FLS. FIXAS, BANDEIRA	J14d	102 X 265	VT	5 FLS. FIXAS, CONJ. COM J15
P18	265 X 150	VT	2 FLS. MÓVEIS, BANDEIRA	J14e	204 X 115	VT	5 FLS. FIXAS, CONJ. COM J15
P19	265 X 657	VT	1 FL. MÓVEL, 6 FLS. FIXAS	J14f	218 X 105	VT	5 FLS. FIXAS, CONJ. COM J15
P20	210 X 100	M	DEFICIENTES	J15	250 X 600	VT	7 FLS. FIXAS, CONJ. COM J14
P21	265 X 150	A/V	2 FLS. BANDEIRA	J16	250 X 150	VT	2 FLS. FIXAS, CONJ. COM J14/15
P23	210 X 190	A	ACESSO SERVIÇO	J17	250 X 950	VT	15 FLS. FIXAS, CONJ. COM J16
P24	265 X 1144	VT	ACESSO PRINCIPAL TÉRREO - 4 FLS. MÓVEIS, 7 FLS. FIXAS	J18	250 X 1310	VT	3 FLS. FIXAS
P25	200 X 152	A	2 FLS. MÓVEIS, VENEZIANA COM TELA	J19a	100 X 250	VT	2 FLS. FIXAS
P25a	200 X 152	M/V	2 FLS. MÓVEIS, VENEZIANA COM TELA	J19b	740 X 250	VT	2 FLS. FIXAS
P26	285 X 300	VT	2 FLS. MÓVEIS, 2 FLS. FIXAS, BANDEIRA	J20	150x 4170	VT	40 FLS. FIXAS, 20 FLS.MÓVEIS
P27	265 X 180	M	2 FLS. ADOTAR PADRÃO DIVISÓRIA	J21	150 X 790	VT	15 FLS. FIXAS, CONJ. COM J19
P28	210 X 160	M/V	2 FLS. ADOTAR PADRÃO DIVISÓRIA/VISOR	J22	150 X 150	A	1 FL. FIXA VENEZIANA
P29	210 X 140	M	2 FLS. ADOTAR PADRÃO DIVISÓRIA	J23	515 X 150	A/V	4 FLS. CORRER CONJ. COM PJ23
P30	210 X 090	M	1 FL	J23a	535 X 150	A/V	4 FLS. CORRER CONJ. COM PJ23
P31	260 X 400	VT	4FL	J25	727 X 250	VT	7 FLS. FIXAS
P32	210 X 120	M/V	1FL - ADOTAR PADRÃO DIVISÓRIA / VISOR	J26	46 X 46	A	1 FL. FIXA VENEZIANA
P33	210 X 124	AL	01FL	J27	240 X 78	A	1 FL. FIXA VENEZIANA
P34	210 X 180	M/V	ADOTAR PADRÃO DIVISÓRIA	J28	2395 X 80	"	LANTERNIM
P35	210 X 110	M	-01 FL - CORRER - ADOTAR PADRÃO DIVISÓRIA	J30	90 X 150	VT	2 FLS. CORRER
P36	260 X 260	V/T	1FL MÓVEL , 02 FLS MÓVEIS	C1	180 X 465	CO	COBOGÓ
P37	210 X 100	M/V	ADOTAR PADRÃO DIVISÓRIA / VISOR	C2	180 X 580	CO	COBOGÓ
P38	210 X 235	A	2 FLS. GIRO, 2 FLS. FIXAS	C3	170 X 195	CO	COBOGÓ
P39	210 X 100	"	PORTA AUTOMÁTICA	C4	170 X 385	CO	COBOGÓ
PE	210 X 100	"	PORTA CORTA FOGO	C5	120 X 260	CO	COBOGÓ
				C6	120 X 190	CO	COBOGÓ
				G1	60 X 40	A/V	GUILHOTINA

CONVENÇÕES:

A - ALUMÍNIO
M - MADEIRA
V - VIDRO
VT - VIDRO TEMPERADO
F - FERRO
P - PEITORIL
CM - CHAPA METÁLICA PERFURADA
CO- CONCRETO

teto / parede / piso — Detalhe / nível / M2

N° — MATERIAL DE ACABAMENTO

A CONSTRUIR

A DEMOLIR

ITEM	MATERIAIS DE ACABAMENTO
1	REBOCO - PINTURA ACRILICA
2	AZULEJO 20x20cm, PISO AO TETO
3	CERAMICA PEI-5
4	REBOCO COM PINTURA ACRILICA TEXTURIZADA
5	CERAMICA PEI-5 - ANTI - DERRAPANTE
6	CIMENTO RASPADO
7	LAJE IMPERMEABILIZADA
8	PINTURA PVA
9	FORRO REBAIXADO/PINTURA PVA
10	BLOCOS CIMENTO INTERTRAVADOS
11	GRANITO
12	VINÍLICO
13	DIVISÓRIA
14	GRANITO ANTI - DERRAPANTE
15	CARPETE
16	LAJE APARENTE
17	MADEIRA
18	TELA METÁLICA
19	CONCRETO APARENTE
20	PASTILHAS 4x4cm
21	JARDIM
22	PISO EPÓXI AUTONIVELANTE
23	FORRO REMOVÍVEL BIOGUARD LAY-IN RH95 DA ARMSTRONG
24	PISO ALTA RESISTÊNCIA
25	CONCRETO ARMADO
26	ACABAMENTO FUTURO

QUADRO DE ÁREAS	
PAVIMENTO	ÁREA
Subsolo	3.960,59 m²
Térreo	2.711,04 m²
1º Pavimento	2.819,74 m²
2º Pavimento	3.227,74 m²
ÁREA TOTAL CONSTRUÍDA =	12.719,11 m²

CARIMBOS:

Autor do projeto
José Galbinski CREA: RS 2150/D

Proprietário do projeto
Instituto de Ensino e Pesquisa Santos Dumont - ISD

Responsável pelo levantamento
Cláudia Ferreira Queiroz Serejo CAU: A13812-6

LEVANTAMENTO

INSTITUTO INTERNACIONAL DE NEUROCIÊNCIAS IIN - ELS

Centro de Pesquisa

Estrada Vicinal nº 1.560, Zona rural, Macaíba/RN

A2 arquitetura
Rua Olinto Meira, 1073
Barro Vermelho - Natal/RN
a2@a2arquiteturanatal.com.br
0**84 3222-2065/ 0**84 9 9937-0045

Conteúdo: PLANTA LAYOUT - 2º PAVIMENTO			Ordem serviço: -
Área construída: 12.719,11 m²	Área terreno: 995.000,00 m²		Etapa projeto: Levantamento
Arquiteta Colaboradora: Mikaela Andrade	Data: Abril/2020		Prancha 09/14
Arquivo: Campus Cérebro_28_04_20.dwg			
Direitos autorais reservados. Proibida qualquer modificação ou reprodução no todo ou em parte, sem prévio consentimento dos autores do projeto.			Revisão Nº: 04