

DIAGRAMA UNIFILAR

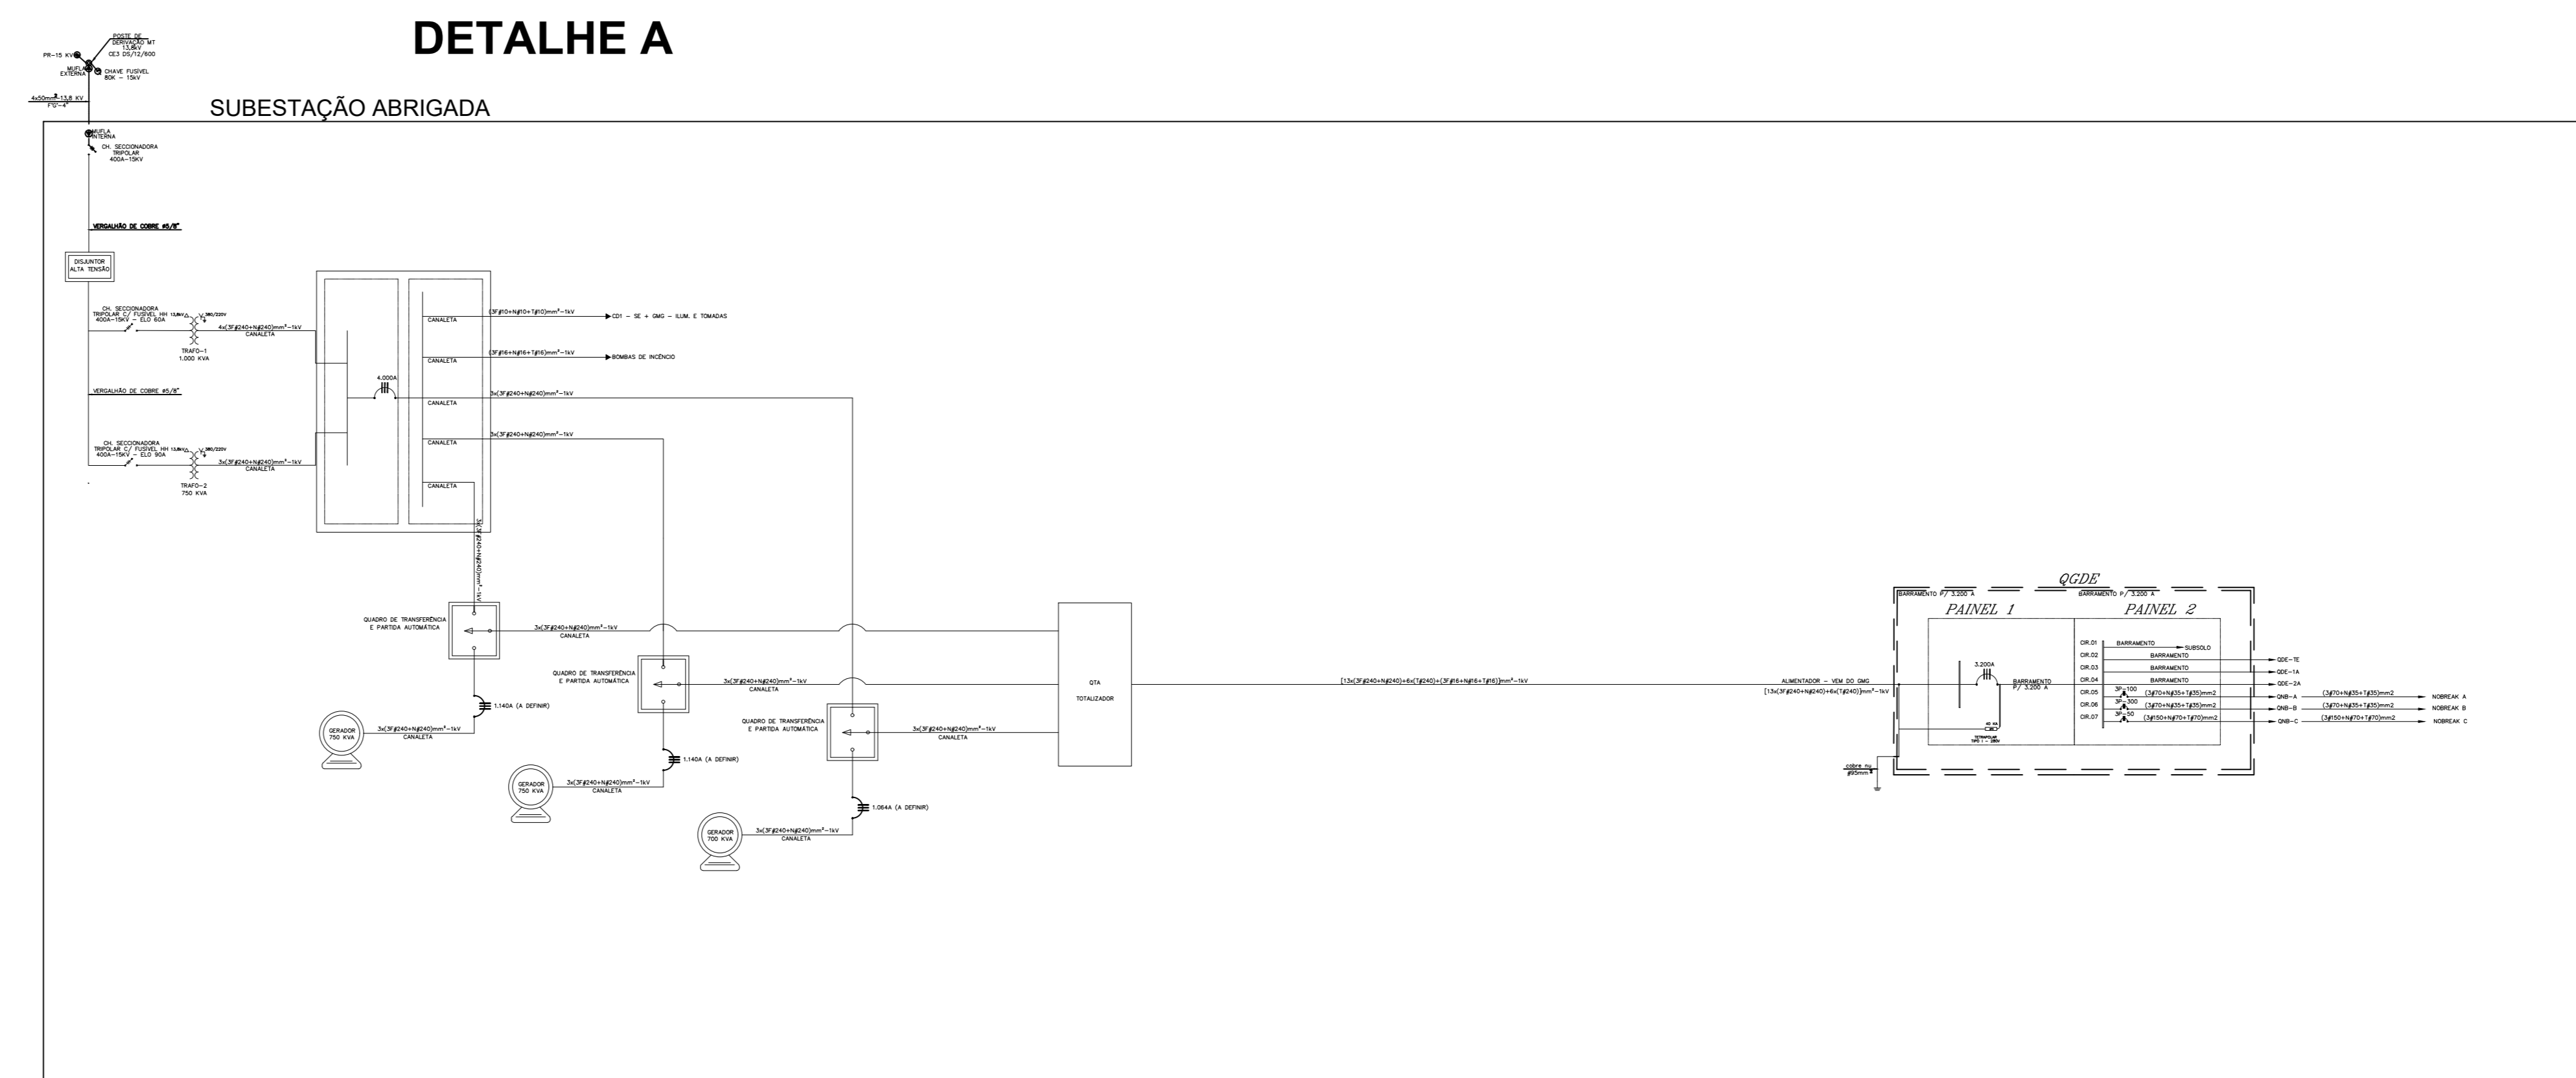


DIAGRAMA UNIFILAR - DETALHE A

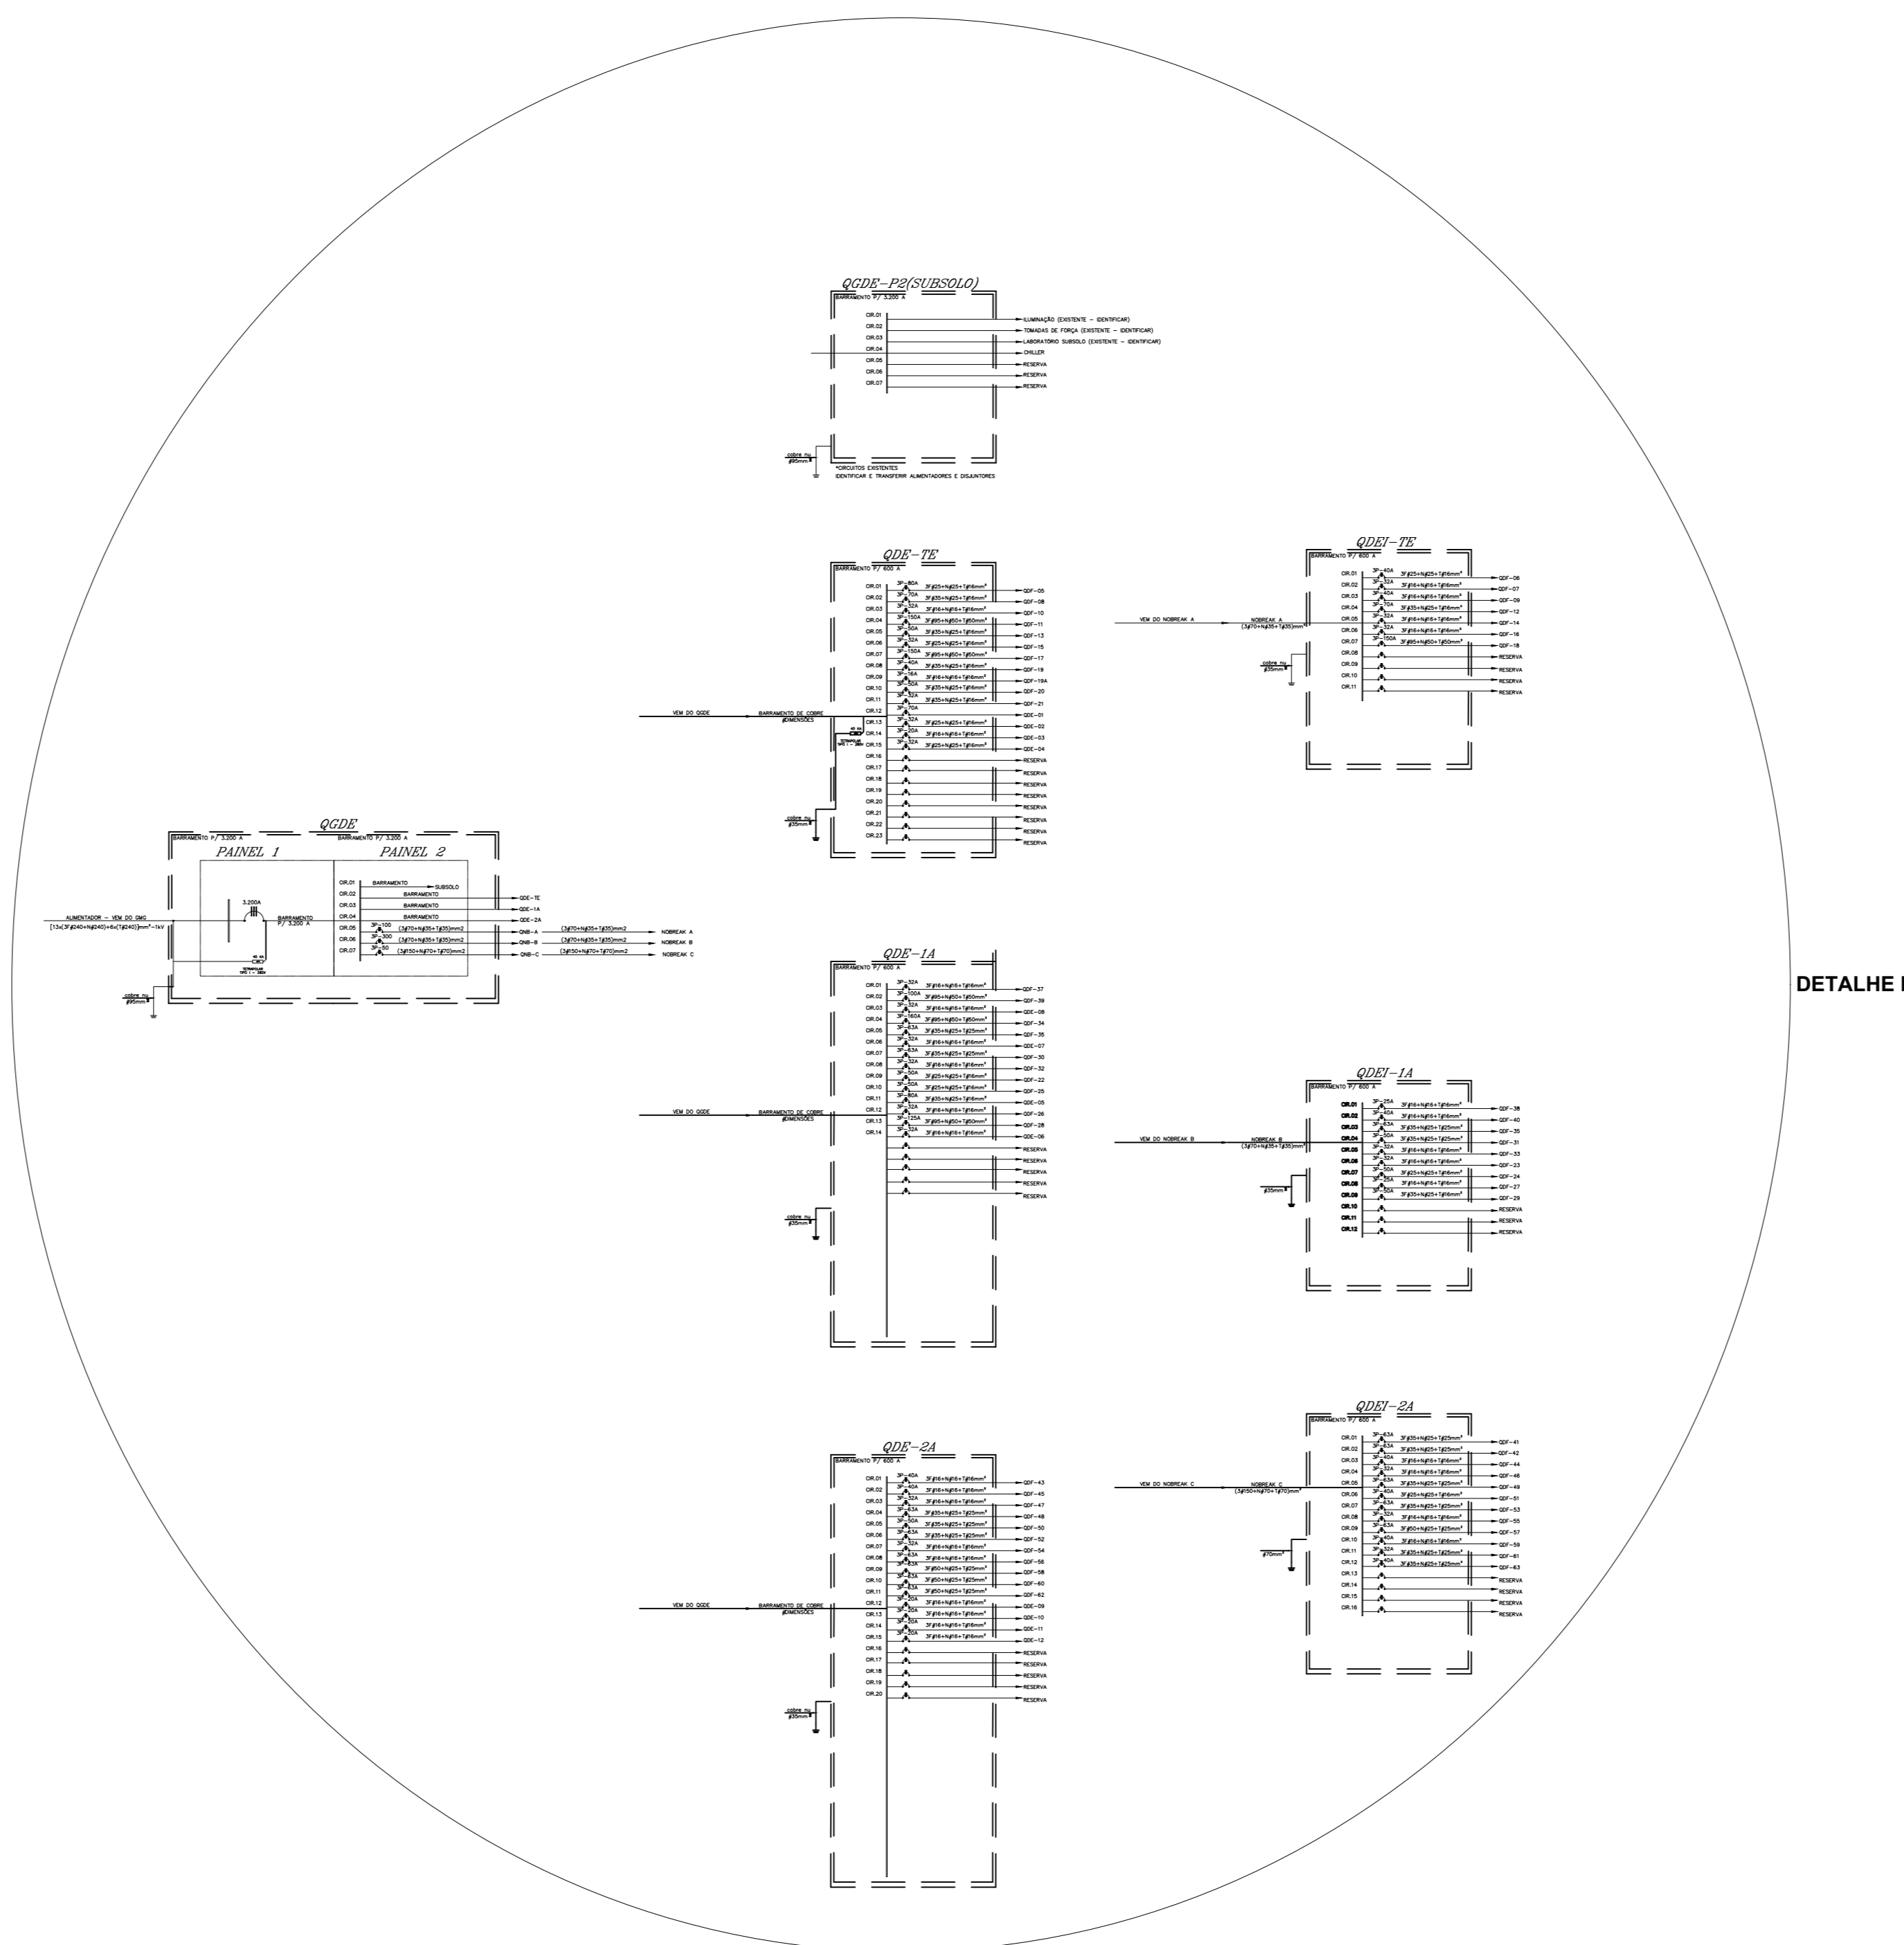


DIAGRAMA UNIFILAR - DETALHE B



PROPRIETÁRIO: _____
 NOME DO PROJETO: _____
 Eletricista Antonio Kleidir Câmara de Lima
 CREA: 2113273950RN
 RESP: EXECUÇÃO

CCW
 engenharia

ENDEREÇO:
 Rua Albo Zanin, 20 Planalto - RN
 CEP: 59.673-072

E-MAIL:
 ccw@ccwengenharia.com.br

TELEFONES:
 (84) 3223-1111

PROJETO: INSTALAÇÕES ELÉTRICAS			
OBJETO: SUBESTAÇÃO ABRIGADA PARA CENTRO DE PESQUISAS			
LOCALIZAÇÃO: MACAIBA - RN			
PROPRIETÁRIO: ISD (Instituto Santos Dumont)			
ASSUNTO: Diagrama unifilar			
ESCALA: ---	REVISÃO/CONTRUIÇÃO: Kleidir Câmara	DATA DE EMISSÃO: Maio/2022	PRIMEIRA: 01 01